


Dauer: 02.09.2021 bis 03.09.2021\*

Bauherr: Alois Furrer 078 766 38 10  
Bauleitung: Ernst Arnold 079 403 27 75  
Polier: Sepp Ambauen 079 762 13 77

\*Termine vorbehaltlich (witterungsabhängig)

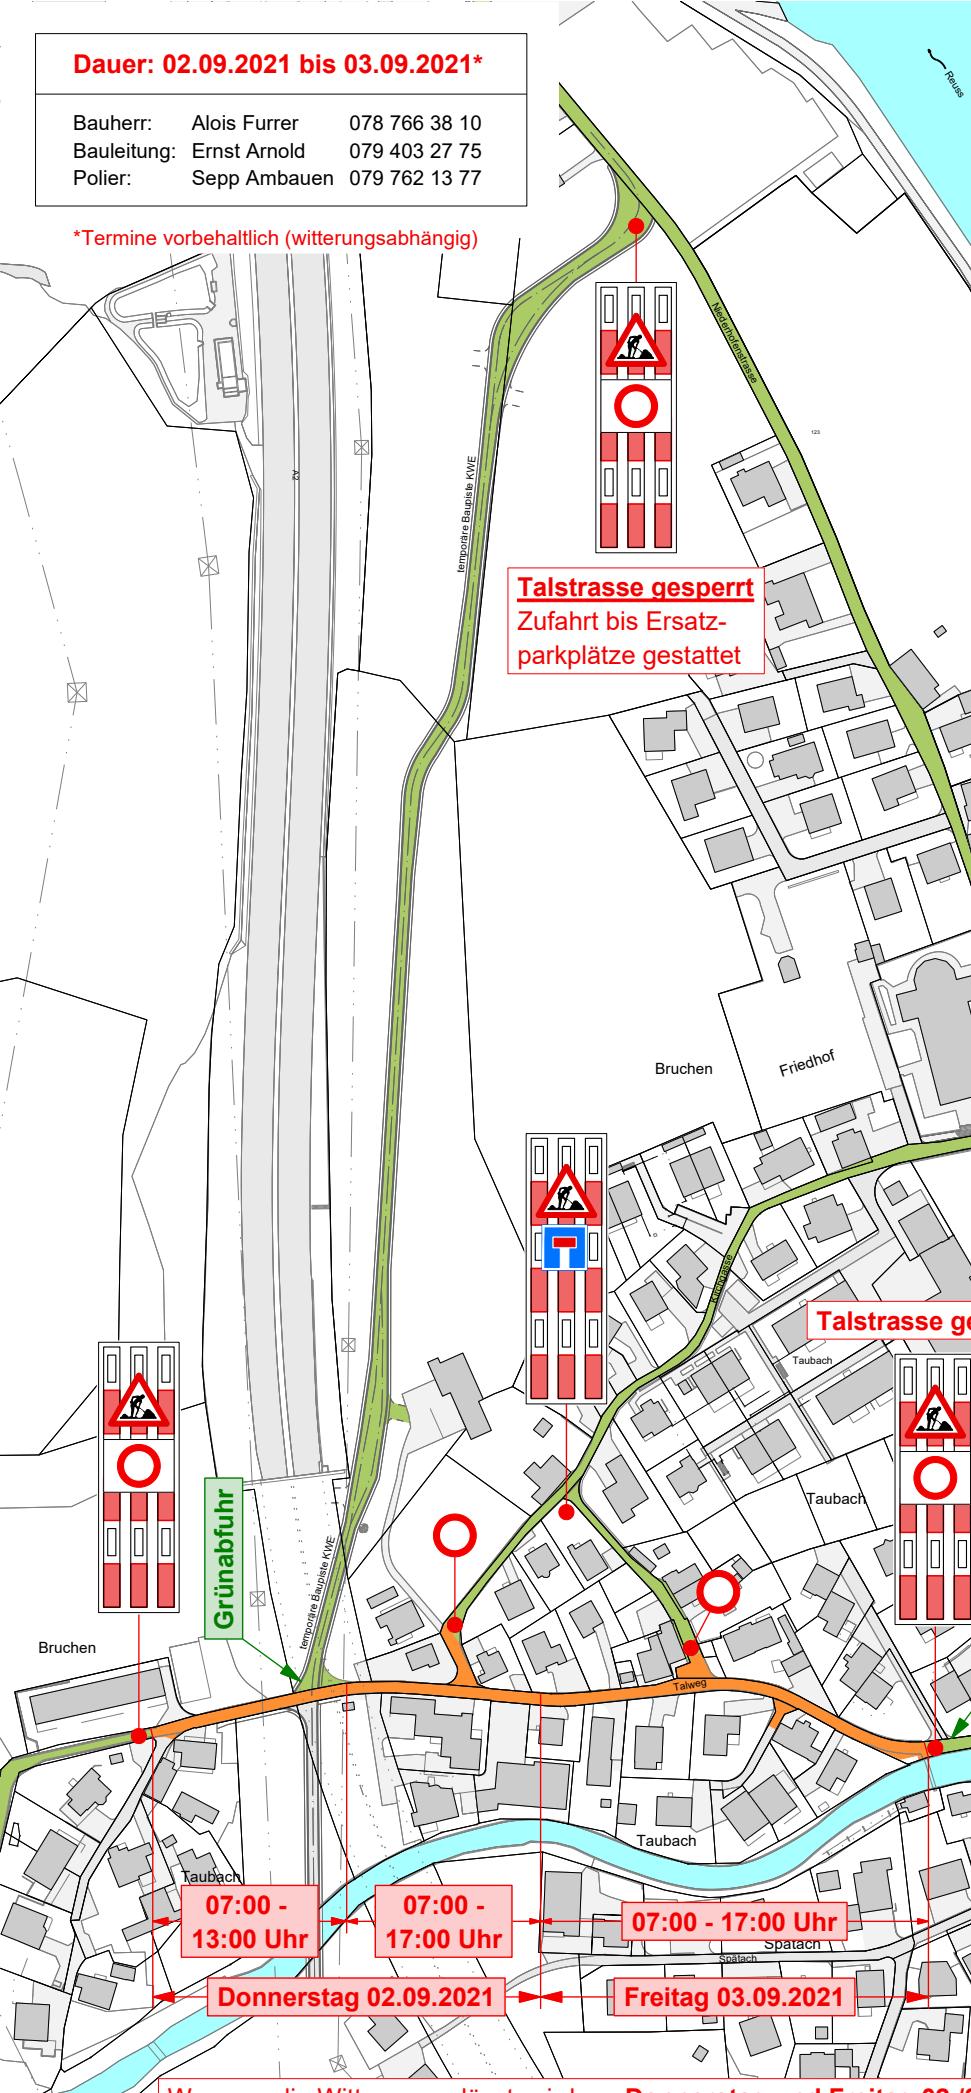

## Sanierung Talstrasse Erstfeld

Situation 1:2500

### Vorankündigung Strassensperrung

Plan Nr. 1398-110.9

Gez. tg / 26.08.2021

Ges. ea / 26.08.2021



bpp INGENIEURE AG

BERATENDE INGENIEURE ETH / SIA / USIC

HOCHBAU - TIEFBAU - UMWELT - GIS

Neuland 3

CH-6460 Altendorf FON: 041 / 500'50'95

### Legende Projekt

Strasse teilweise gesperrt

Strasse befahrbar

Wenn es die Witterung zulässt, wird am **Donnerstag und Freitag 02./03. September 2021** bei der Talstrasse der Deckbelag eingebaut.

Während den beiden Tagen ist in diesem Abschnitt (orange markiert) die Strasse gesperrt und nicht befahrbar.